




POWSTAŃCÓW

— RESIDENCE —

GARAŻ

BUDYNEK MIESZKALNY WIELORODZINNY Z
USŁUGAMI W PARTERZE I GARAŻEM PODZIEMNYM
ul. Powstańców 19, Żąbki 05-091
działki nr ewid. 51/2, 52/3, 53/36, 53/37, 54/11

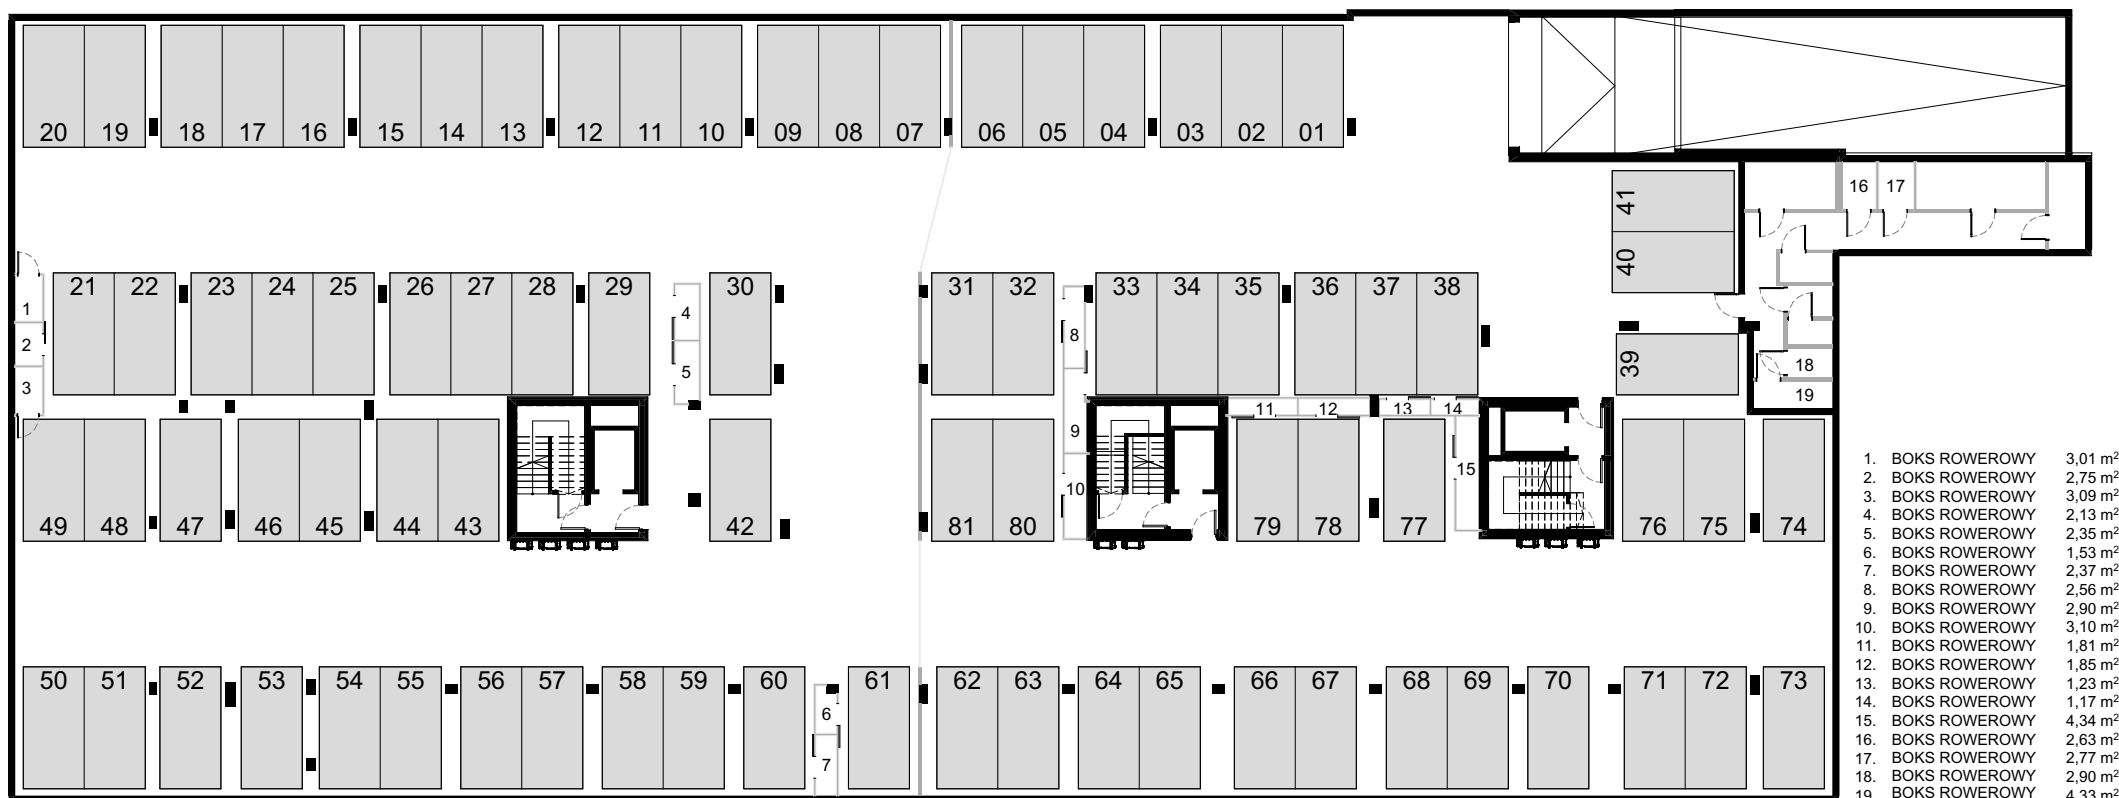

- | | |
|-------------------|---------------------|
| 1. BOKS ROWEROWY | 3,01 m ² |
| 2. BOKS ROWEROWY | 2,75 m ² |
| 3. BOKS ROWEROWY | 3,09 m ² |
| 4. BOKS ROWEROWY | 2,13 m ² |
| 5. BOKS ROWEROWY | 2,35 m ² |
| 6. BOKS ROWEROWY | 1,53 m ² |
| 7. BOKS ROWEROWY | 2,37 m ² |
| 8. BOKS ROWEROWY | 2,56 m ² |
| 9. BOKS ROWEROWY | 2,90 m ² |
| 10. BOKS ROWEROWY | 3,10 m ² |
| 11. BOKS ROWEROWY | 1,81 m ² |
| 12. BOKS ROWEROWY | 1,85 m ² |
| 13. BOKS ROWEROWY | 1,23 m ² |
| 14. BOKS ROWEROWY | 1,17 m ² |
| 15. BOKS ROWEROWY | 4,34 m ² |
| 16. BOKS ROWEROWY | 2,63 m ² |
| 17. BOKS ROWEROWY | 2,77 m ² |
| 18. BOKS ROWEROWY | 2,90 m ² |
| 19. BOKS ROWEROWY | 4,33 m ² |


LEGENDA:



Miejsce postojowe



Miejsce na jednostki
klimatyzacji dla lokali
usługowych

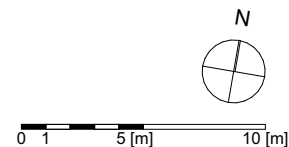

Inwestor:



Projekt:

